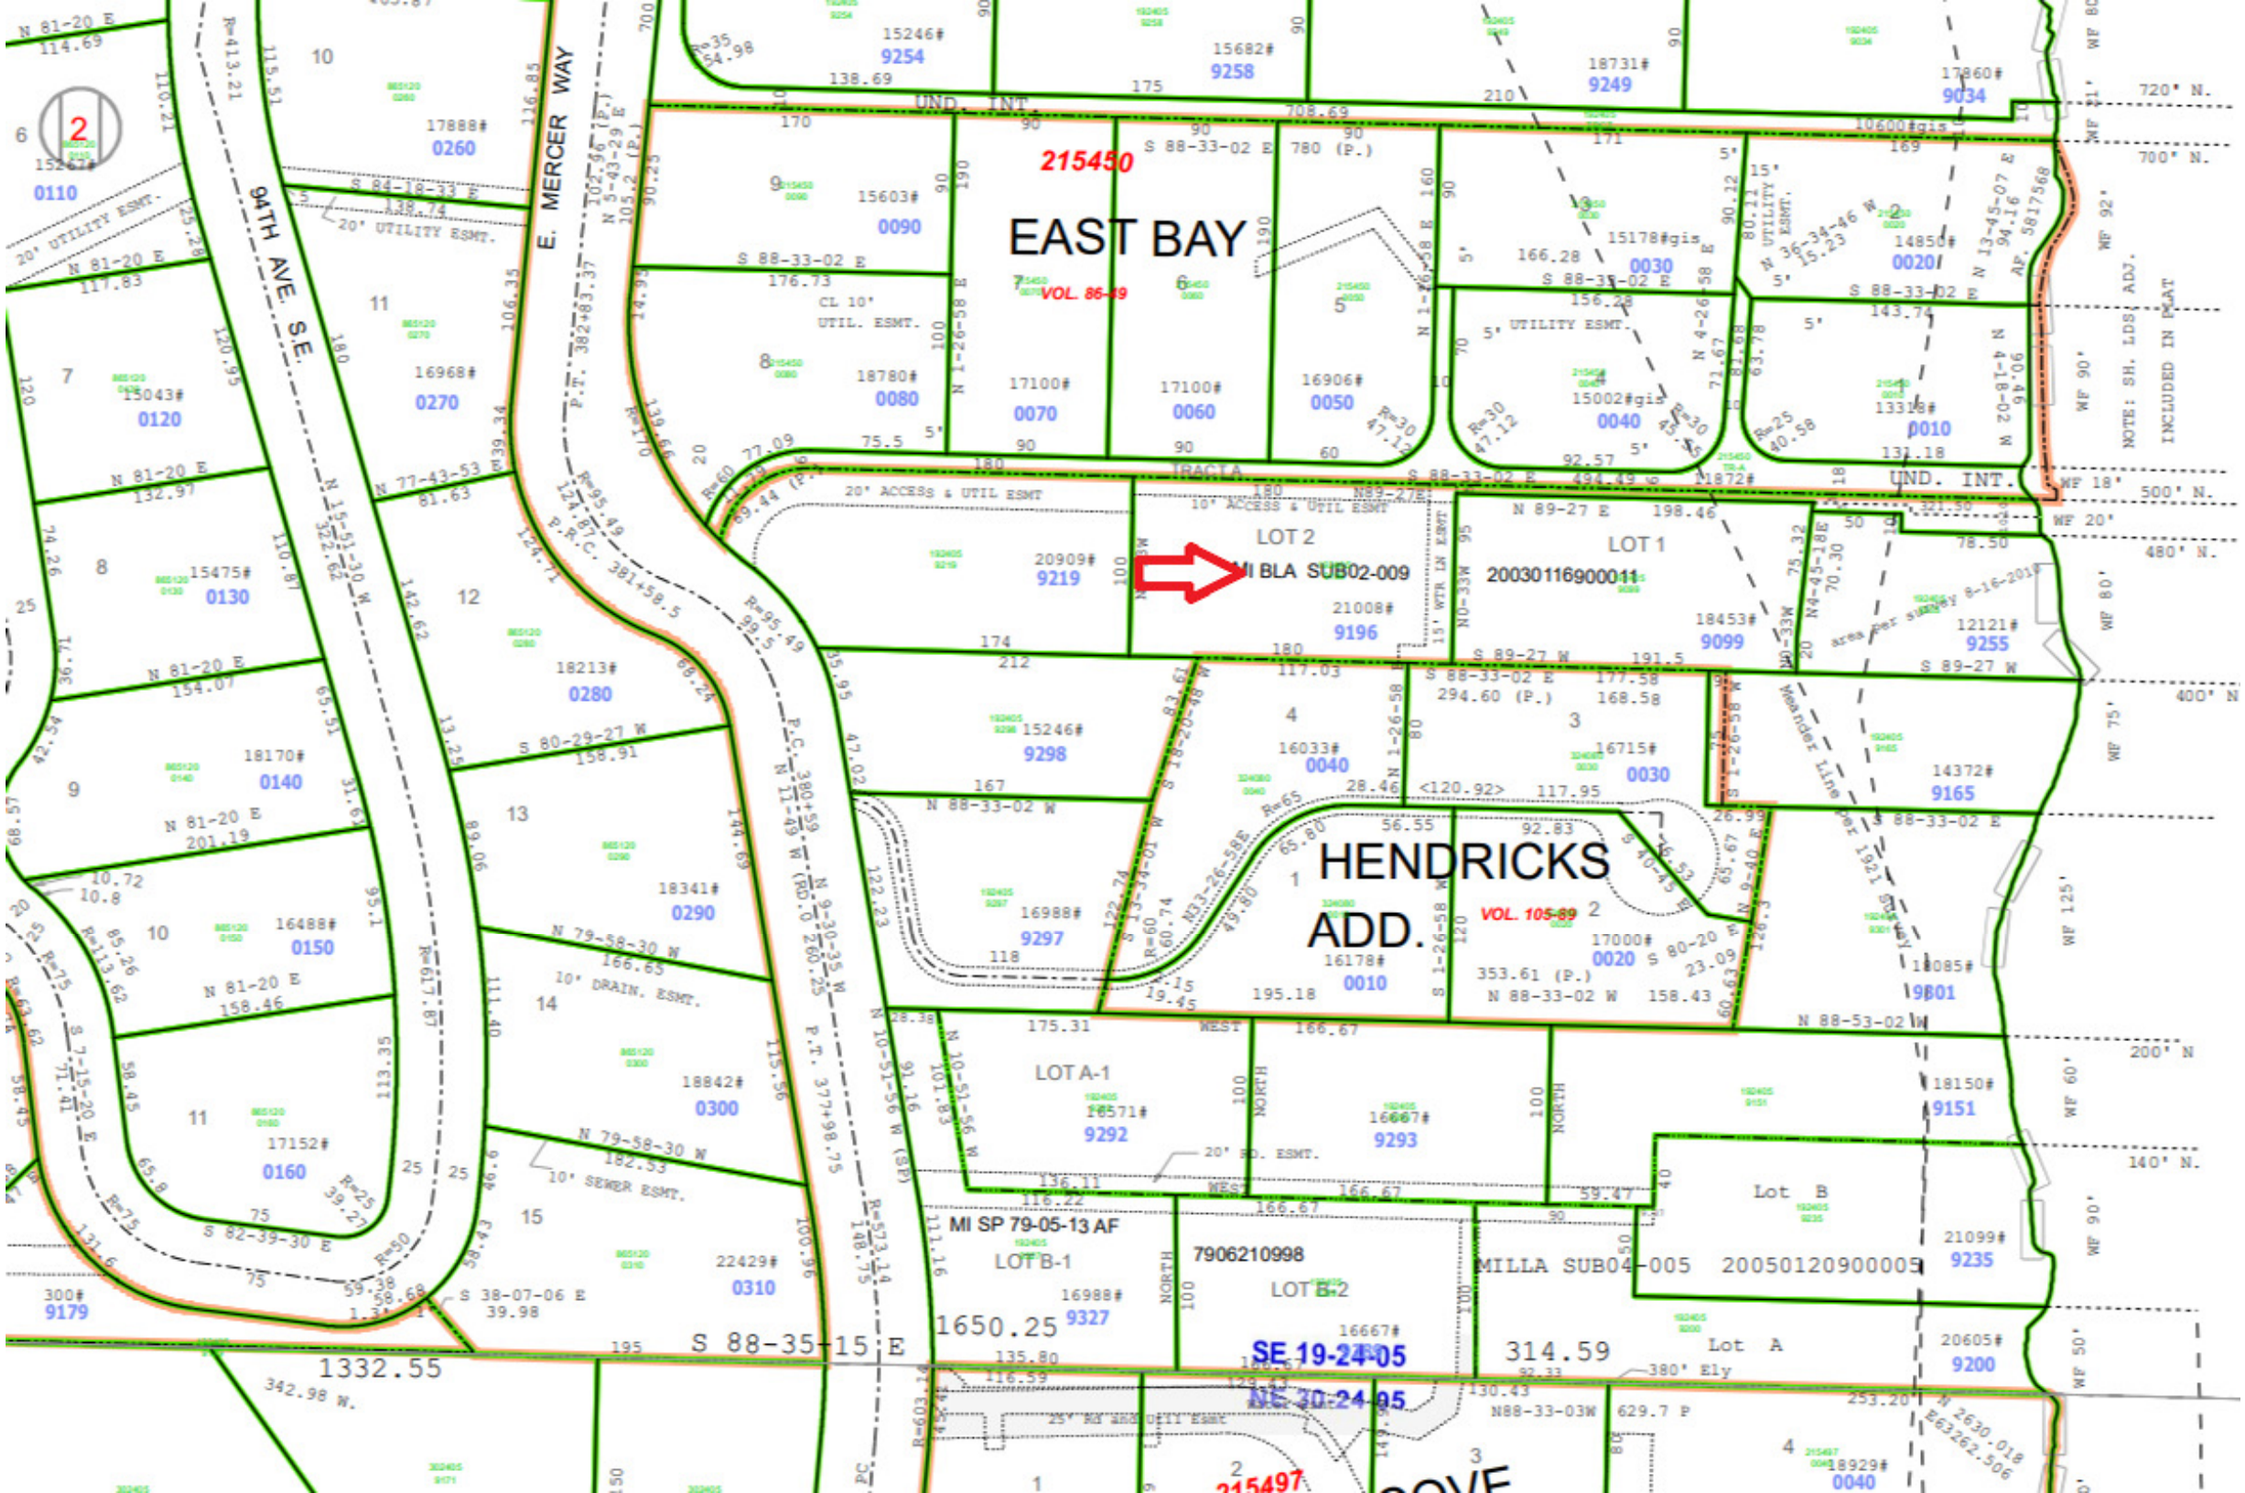
94TH AVE. S.E.
E. MERCER WAY
EAST BAY
215450
VOL. 86-89
HENDRICKS ADD.
VOL. 105-89
LOT 2
MI BLA SUB02-009
LOT 1
20030116900011
LOT A-1
LOT B-1
MI SP 79-05-13 AF
LOT B-2
7906210998
MILLA SUB04-005
2005012090005
Lot B
Lot A
SE 19-24-05
NE 30-24-05
215497
S 88-35-15 E
1650.25
1332.55
314.59
UND. INT.
TRACT A
20' ACCESS & UTIL ESMT
10' ACCESS & UTIL ESMT
20' UTILITY ESMT.
10' DRAIN. ESMT.
10' SEWER ESMT.
20' RD. ESMT.
NOTE: SH. LDS. ADJ. INCLUDED IN PLAT